

Deckblatt - Denkmalfreigabe

Außenansicht

Auftraggeber:


Bauvorhaben:

Farbe außen:

Farbe innen:

Bemerkungen:

(z.B. Kellerfenster, abweichende Farbe, usw.)

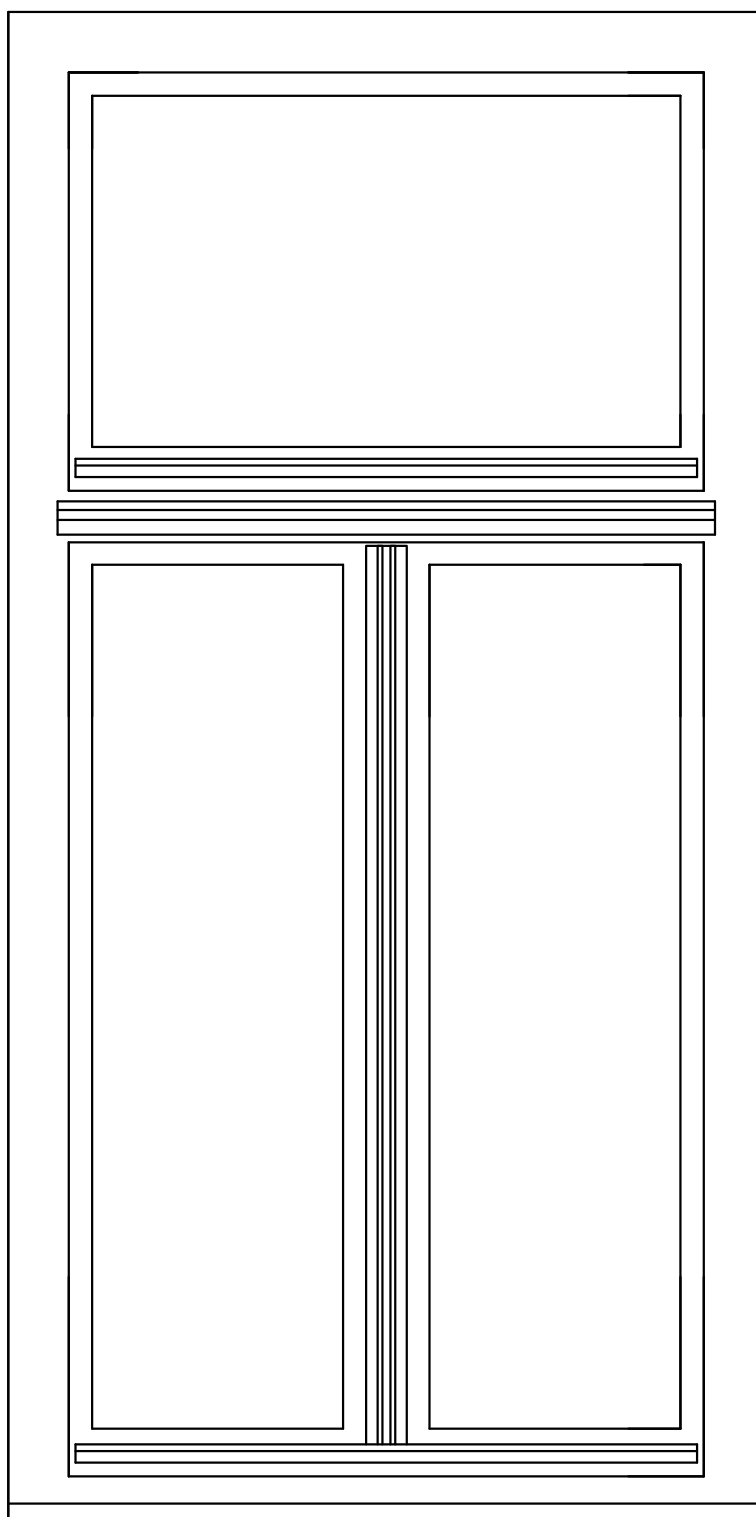

IV 68

Maßstab: 1:10