


ACHTUNG:


Standard Detail
Technische Änderungen
an Profilierung, Radien,
und Profilstärken,
werkzeugbedingt, sowie
durch geänderte Glasstärke,
Zierprofile, usw. vorbehalten!

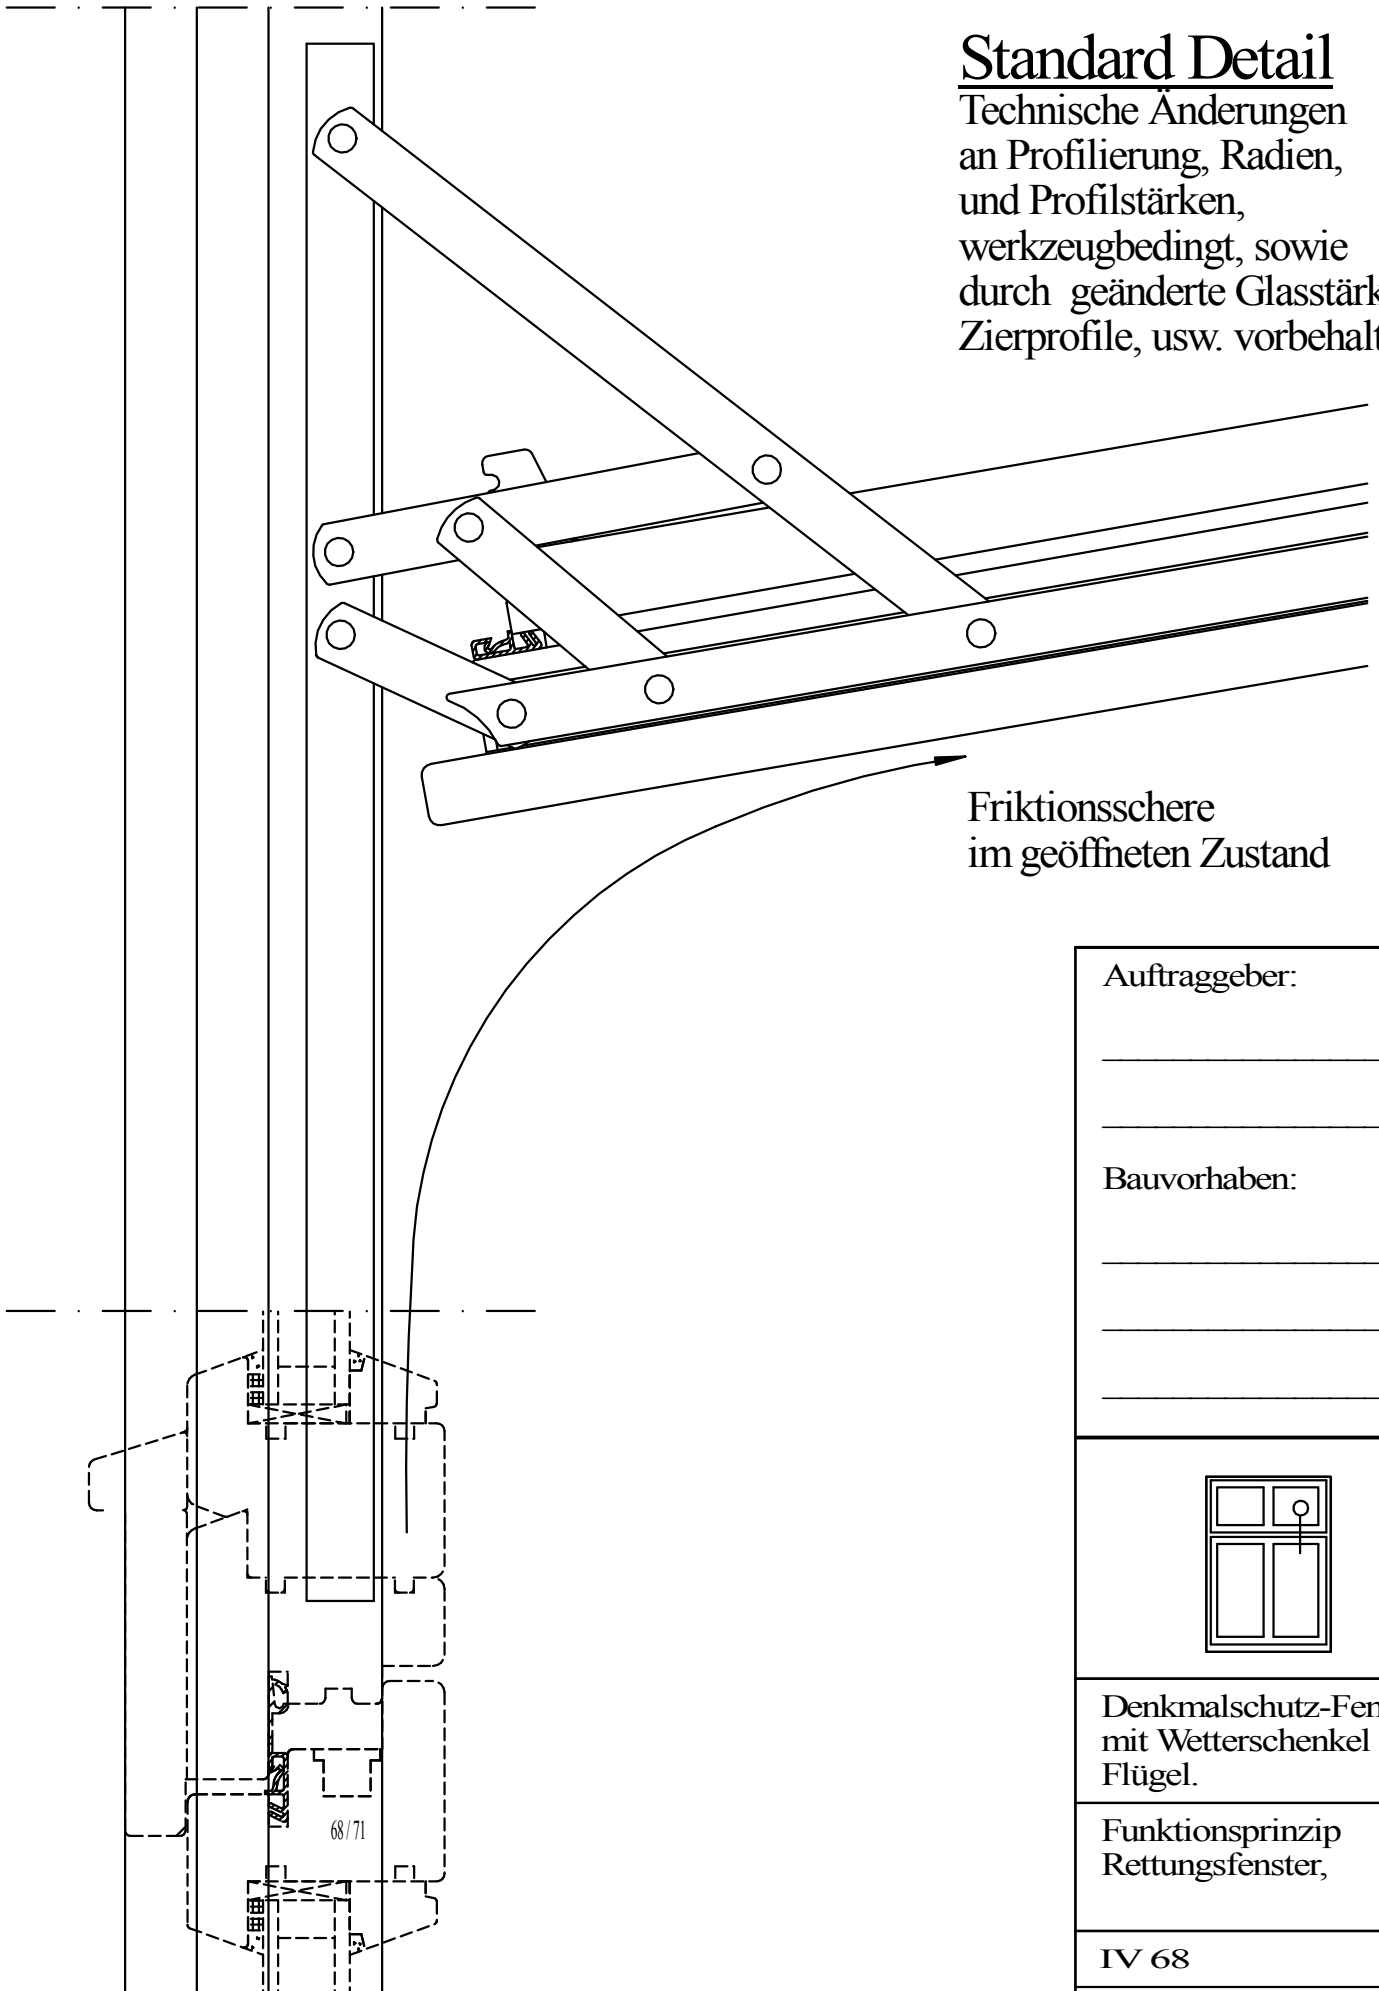

Friktionsschere
im geöffneten Zustand

Auftraggeber:

Bauvorhaben:

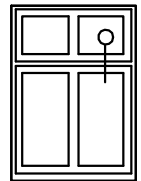

Denkmalschutz-Fenster
mit Wetterschenkel am
Flügel.

Funktionsprinzip
Rettungsfenster,

IV 68

Maßstab: 1:2